


| FINCAS RESULTANTES | SUPERFICIE | TITULAR | CONDICIONES DE USO Y EDIFICACIÓN | INDICE EDIFICABILIDAD |
|--------------------|-------------|-----------------|----------------------------------|-----------------------|
| P 1-1 | 817,00 m2 | VIVA S.L. | IU INDUSTRIA URBANA | 2,00 |
| P 1-2 | 710,00 m2 | VIVA S.L. | IU INDUSTRIA URBANA | 2,00 |
| P 1-3 | 740,00 m2 | VIVA S.L. | IU INDUSTRIA URBANA | 2,00 |
| P 1-4 | 770,00 m2 | VIVA S.L. | IU INDUSTRIA URBANA | 2,00 |
| P 1-5 | 1.138,00 m2 | VIVA S.L. | IU INDUSTRIA URBANA | 2,00 |
| P 1-6 | 1.923,00 m2 | DEOBRIGUA, S.L. | CS COMERCIO Y SERVICIOS | 1,50 |
| TOTAL | 6.098,00 m2 | | | |

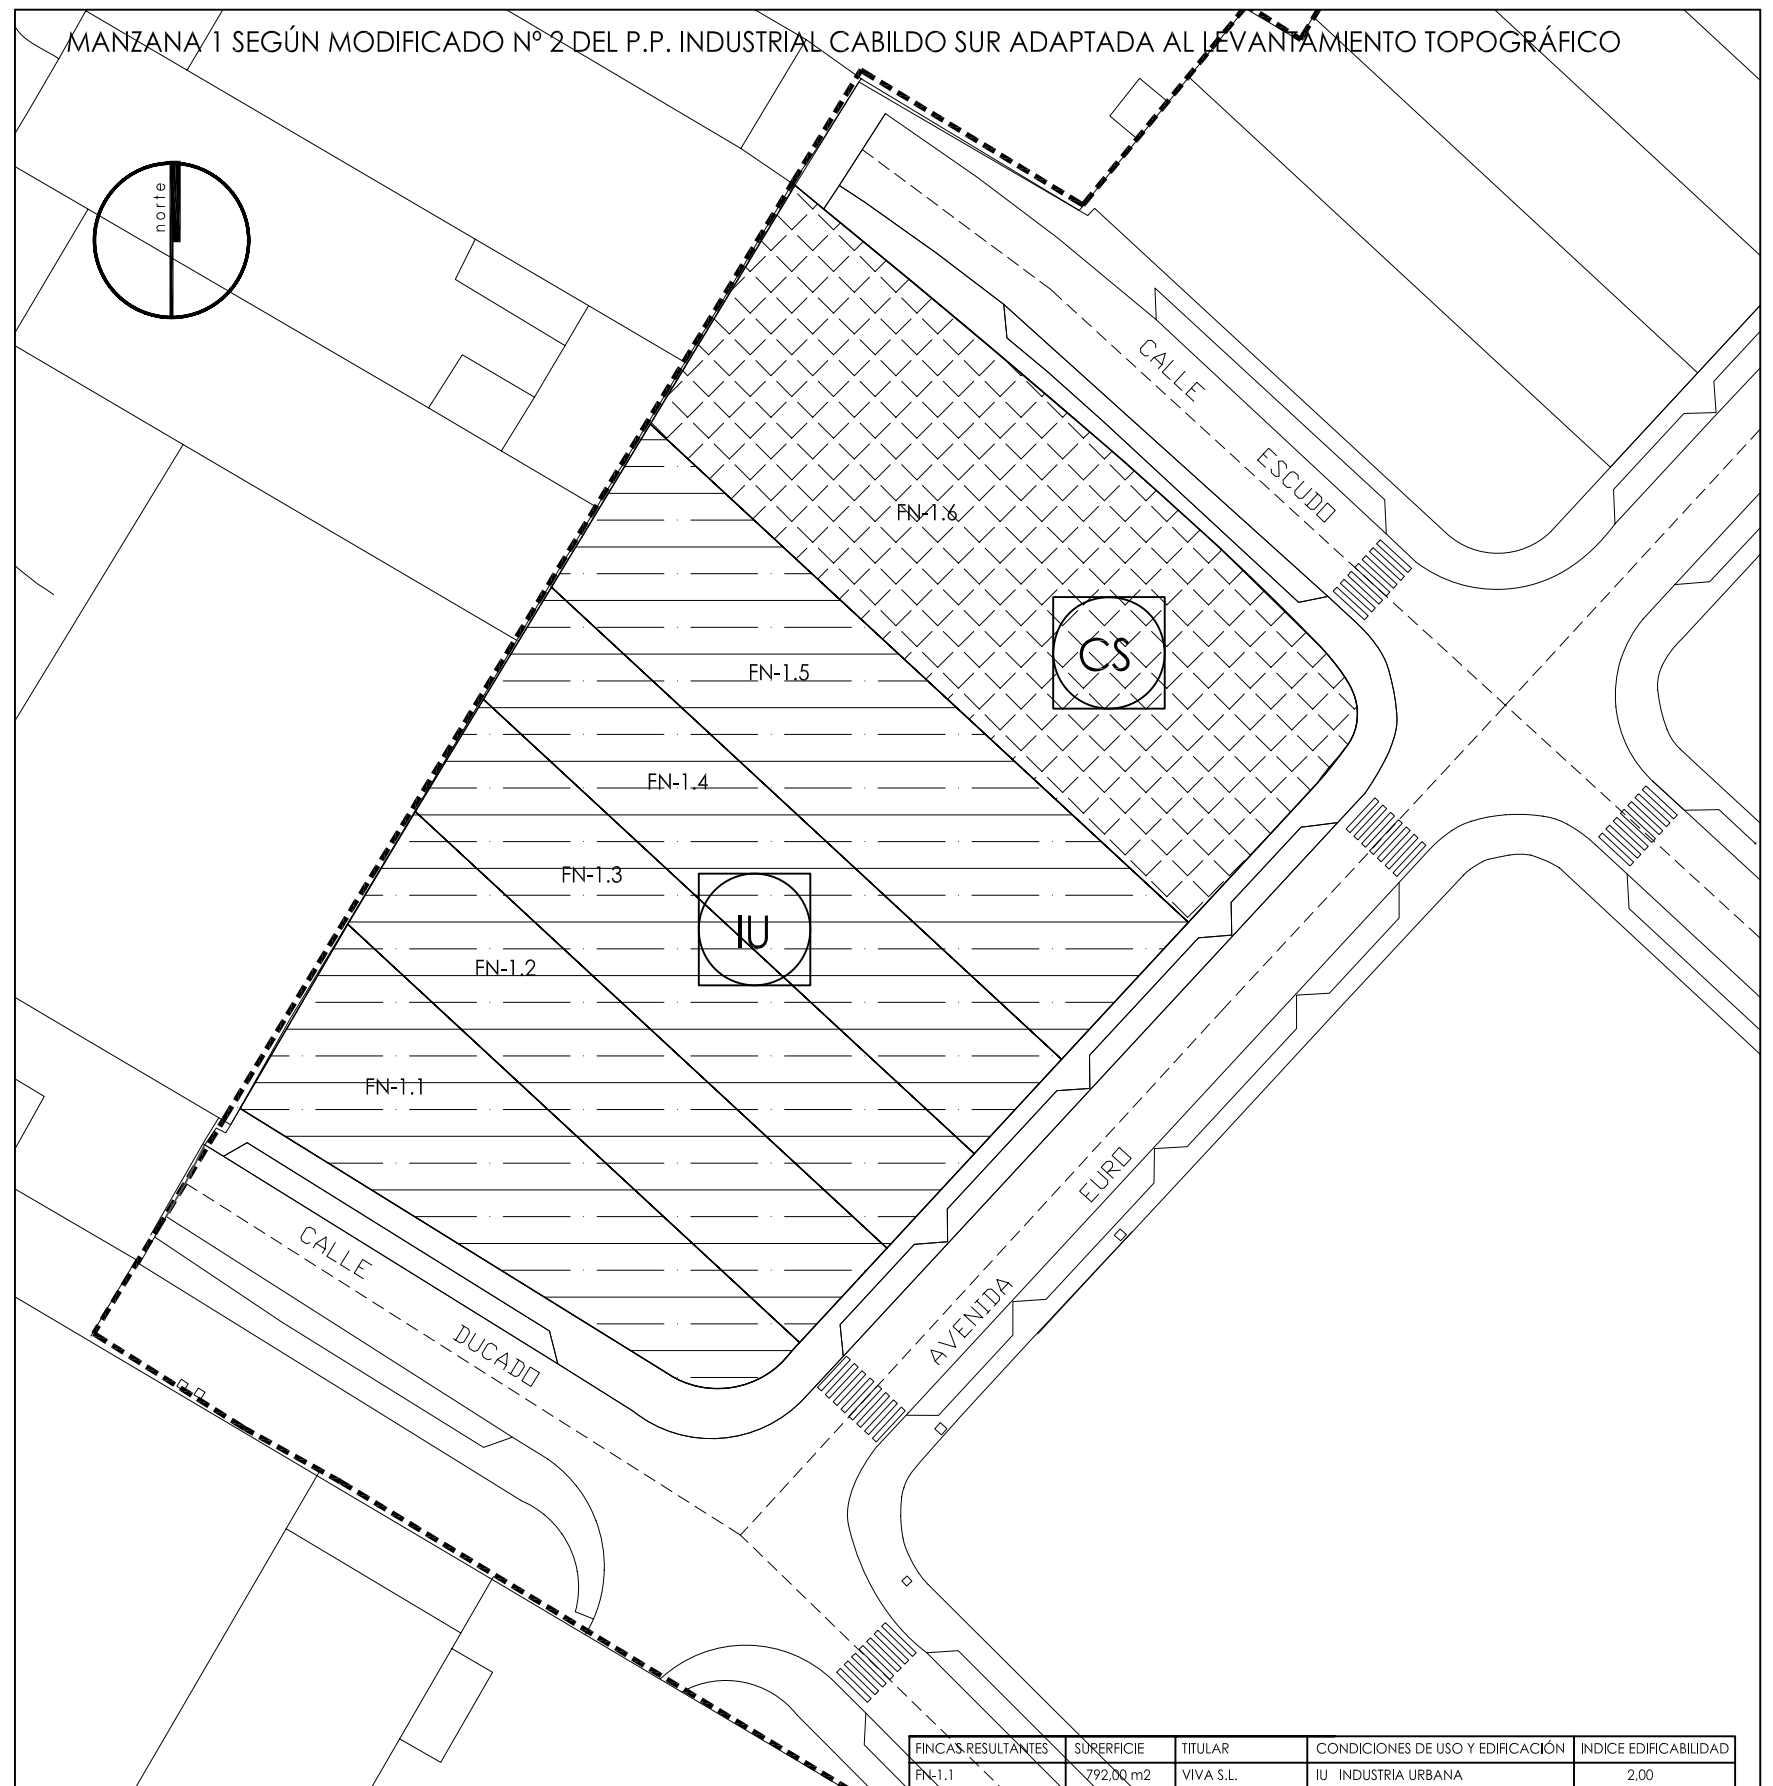

| FINCAS RESULTANTES | SUPERFICIE | TITULAR | CONDICIONES DE USO Y EDIFICACIÓN | INDICE EDIFICABILIDAD |
|--------------------|-------------|-----------------|----------------------------------|-----------------------|
| FN-1.1 | 792,00 m2 | VIVA S.L. | IU INDUSTRIA URBANA | 2,00 |
| FN-1.2 | 704,75 m2 | VIVA S.L. | IU INDUSTRIA URBANA | 2,00 |
| FN-1.3 | 734,45 m2 | VIVA S.L. | IU INDUSTRIA URBANA | 2,00 |
| FN-1.4 | 763,80 m2 | VIVA S.L. | IU INDUSTRIA URBANA | 2,00 |
| FN-1.5 | 1.161,50 m2 | VIVA S.L. | IU INDUSTRIA URBANA | 2,00 |
| FN-1.6 | 1.909,60 m2 | DEOBRIGUA, S.L. | CS COMERCIO Y SERVICIOS | 1,50 |
| TOTAL | 6.066,10 m2 | | | |