



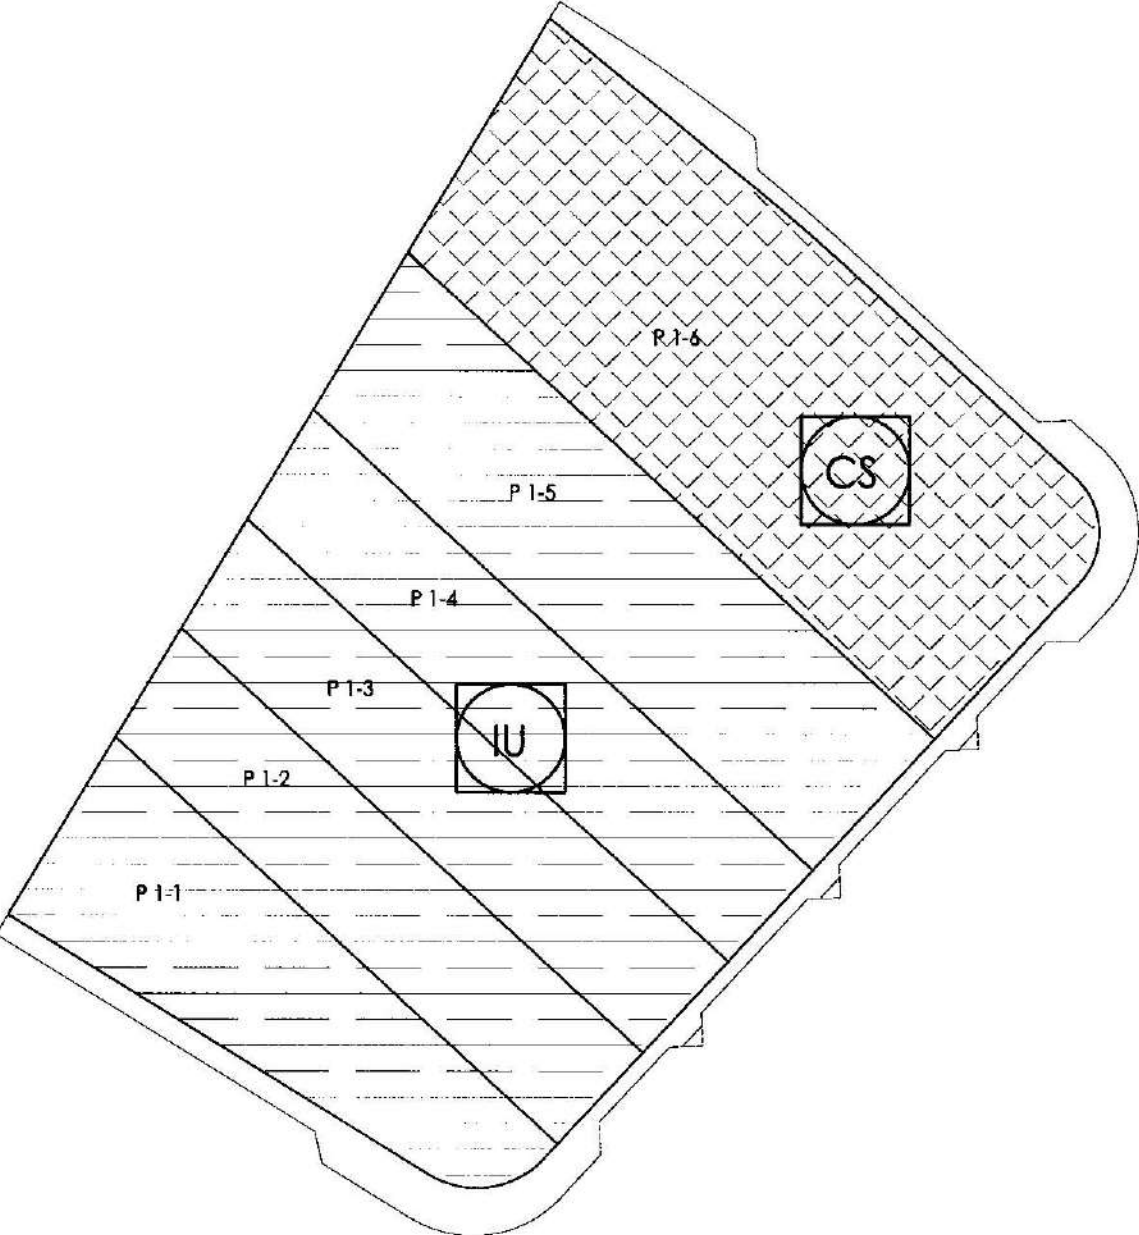

FINCAS RESULTANTES	SUPERFICIE	TITULAR	CONDICIONES DE USO Y EDIFICACIÓN	ÍNDICE EDIFICABILIDAD
P 1-1	817,00 m ²	VIVA S.L.	IU INDUSTRIA URBANA	2,00
P 1-2	710,00 m ²	VIVA S.L.	IU INDUSTRIA URBANA	2,00
P 1-3	740,00 m ²	VIVA S.L.	IU INDUSTRIA URBANA	2,00
P 1-4	770,00 m ²	VIVA S.L.	IU INDUSTRIA URBANA	2,00
P 1-5	1.138,00 m ²	VIVA S.L.	IU INDUSTRIA URBANA	2,00
P 1-6	1.923,00 m ²	DEOBRIGUA, S.L.	CS COMERCIO Y SERVICIOS	1,50
TOTAL	6.098,00 m ²			

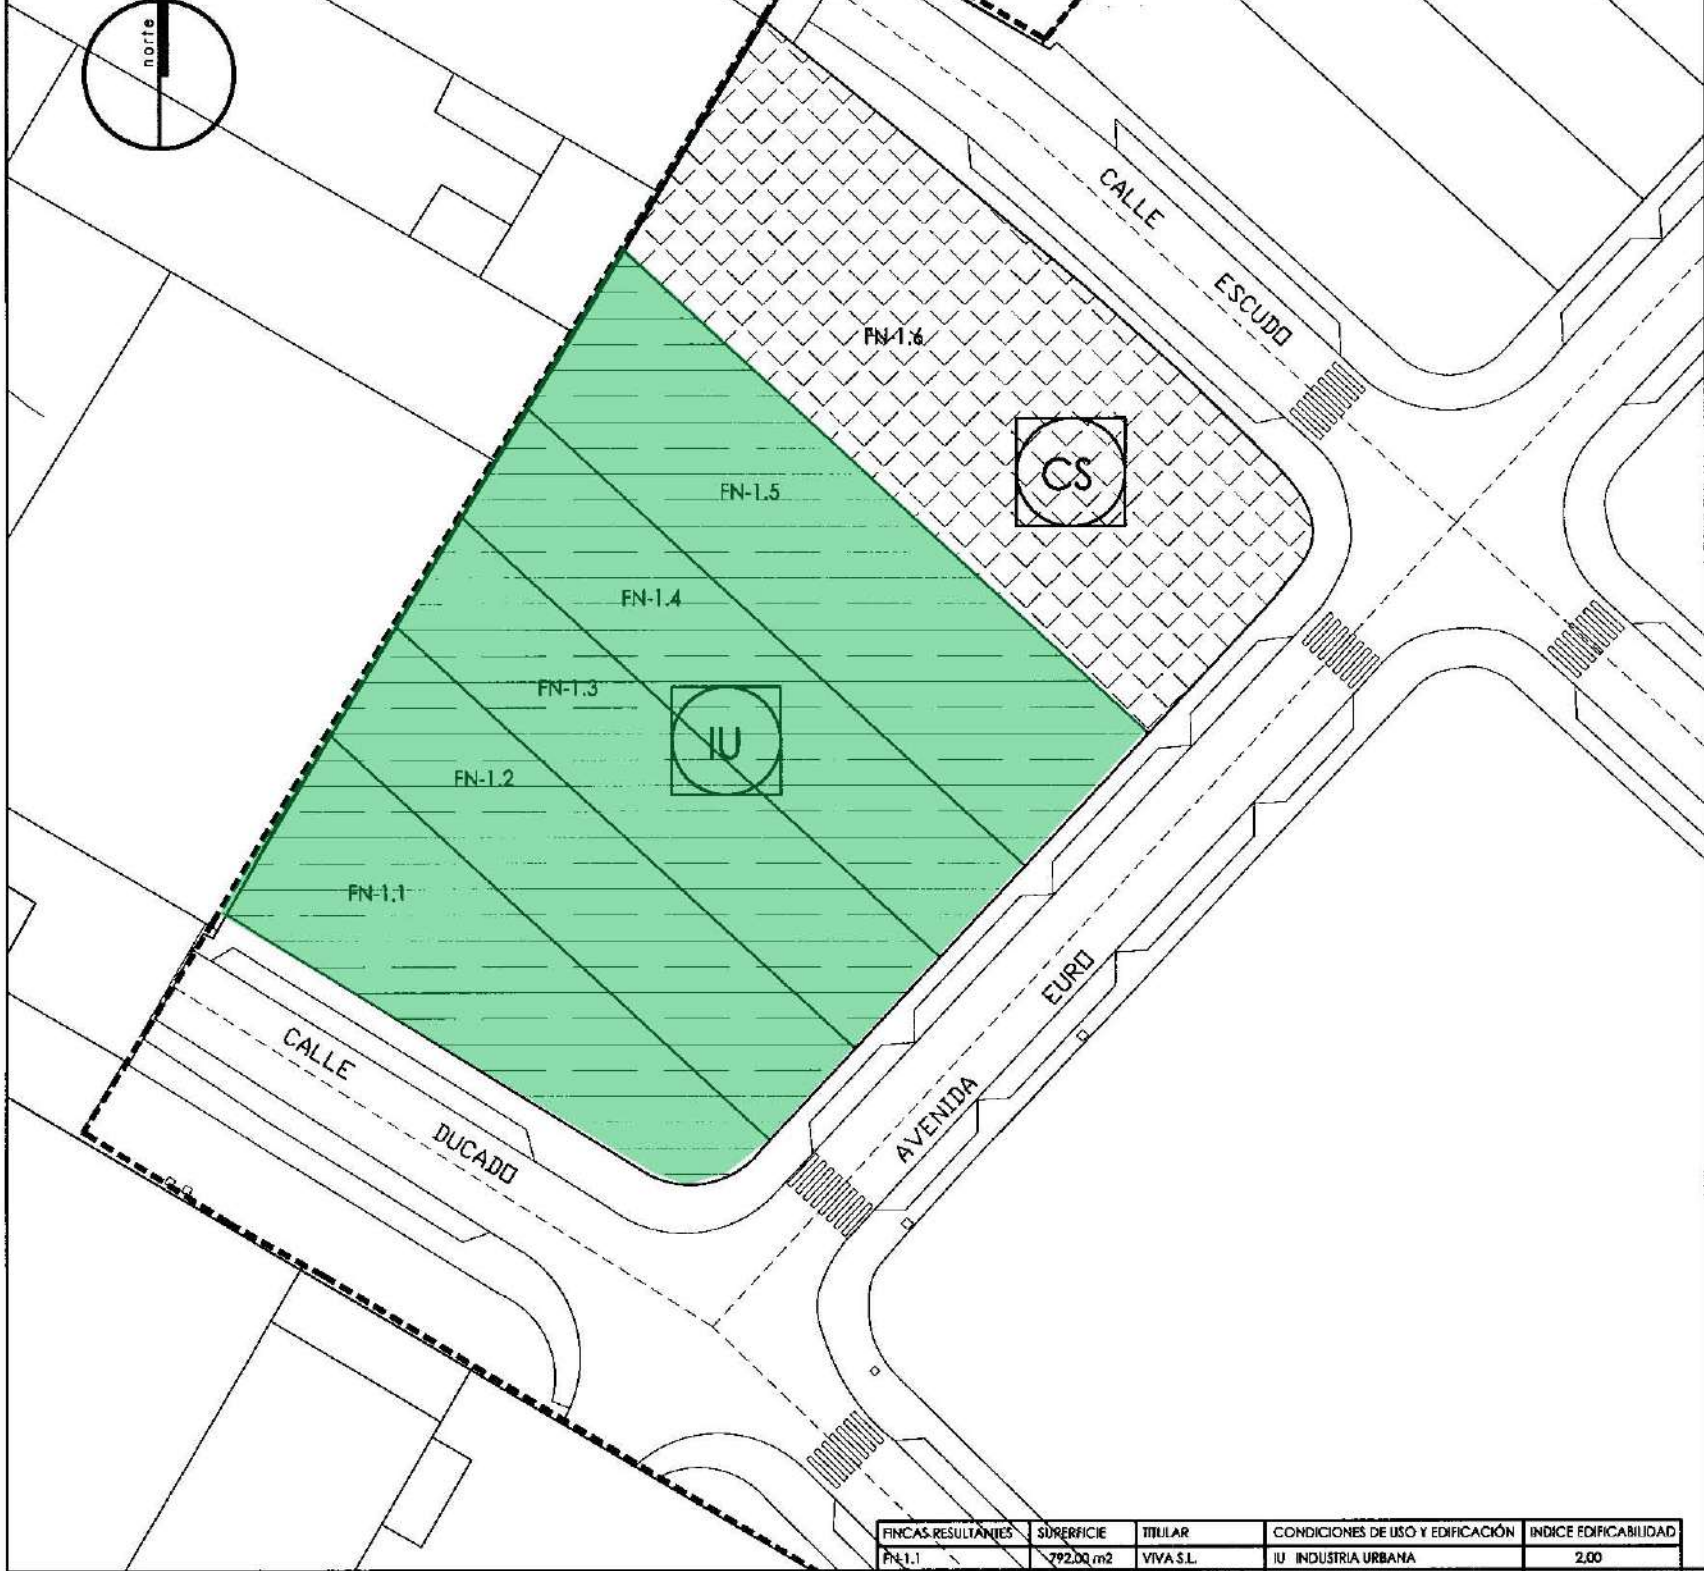

FINCAS RESULTANTES	SUPERFICIE	TITULAR	CONDICIONES DE USO Y EDIFICACIÓN	ÍNDICE EDIFICABILIDAD
FN-1.1	792,00 m ²	VIVA S.L.	IU INDUSTRIA URBANA	2,00
FN-1.2	704,75 m ²	VIVA S.L.	IU INDUSTRIA URBANA	2,00
FN-1.3	734,45 m ²	VIVA S.L.	IU INDUSTRIA URBANA	2,00
FN-1.4	763,80 m ²	VIVA S.L.	IU INDUSTRIA URBANA	2,00
FN-1.5	1.161,50 m ²	VIVA S.L.	IU INDUSTRIA URBANA	2,00
FN-1.6	1.909,60 m ²	DEOBRIGUA, S.L.	CS COMERCIO Y SERVICIOS	1,50
TOTAL	6.066,10 m ²			