


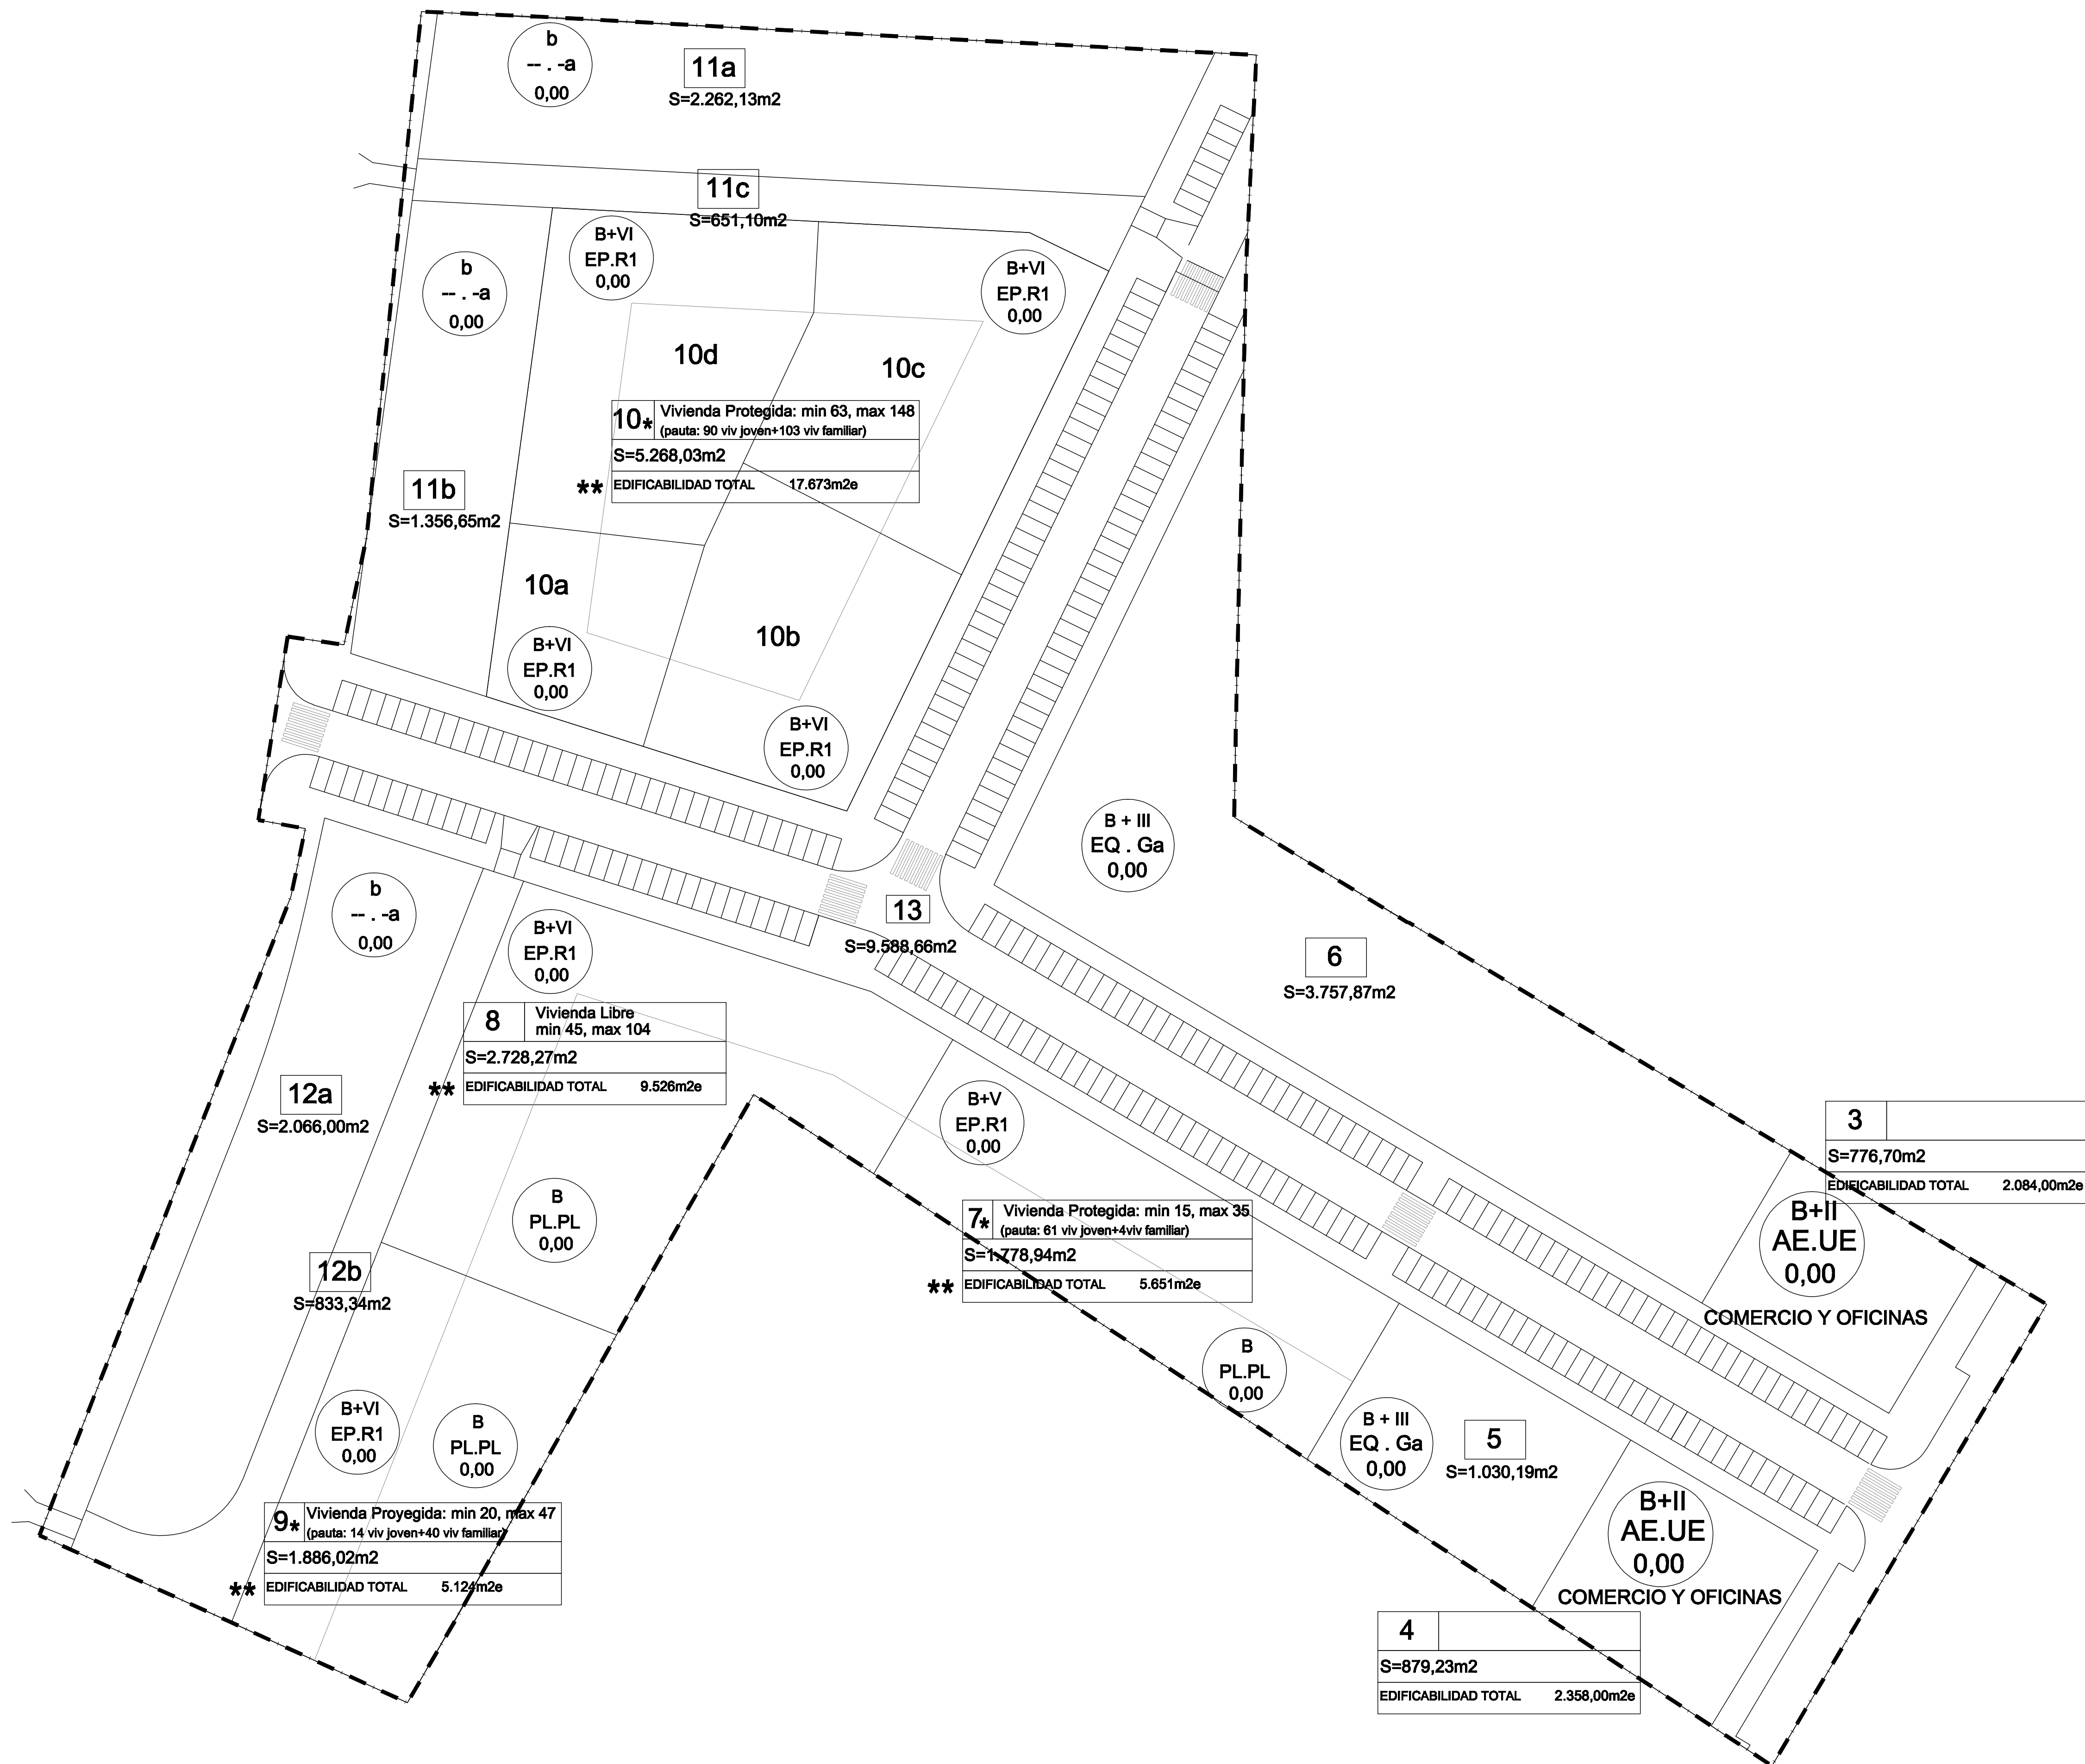

* parcela destinada a vivienda protegida.
** edificabilidad según memoria.
- - - - - LIMITE DEL PROYECTO

PROYECTO DE URBANIZACION DE LA 1ª ETAPA DE LA UA 331 DEL PGOU DE VALLADOLID

PETICIONARIO:
SOCIEDAD MUNICIPAL DE SUELO Y VIVIENDA DE VALLADOLID

EMPLAZAMIENTO:
VALLADOLID

PLANO DE:
ORDENACION

INGENIERO DE CAMINOS C. Y P.
CARLOS BARO PAZOS Col. 5.849

ESCALA:
1:5000

FECHA:
FEBRERO 2010

SUSTITUYE AL:

VIVA
Ayuntamiento de Valladolid

PLANO Nº
0.6